


ESCALA: 1/3000

TERMINAL TURÍSTICO JACUTINGA

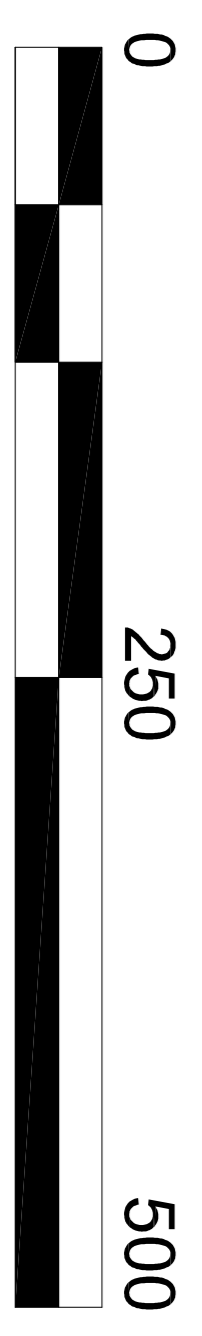

- LEGENDA:**
- Perímetro
 - Via Estrutural
 - Via Coletora
 - Via Local



**PLANO DIRETOR MUNICIPAL
DE ITAIPULÂNDIA
ESTADO DO PARANÁ**



Mapa: Hierarquia do Sistema Viário -
Balneário Jacutinga Data: Março/2016

Responsável Técnico:
Arq. e Urb. Julienne Ronsoni
CAU N° A53086-7 Prancha: 01